


夕凧第2団地分譲地 令和6年1月18日現在

一筆図形

S=1:500

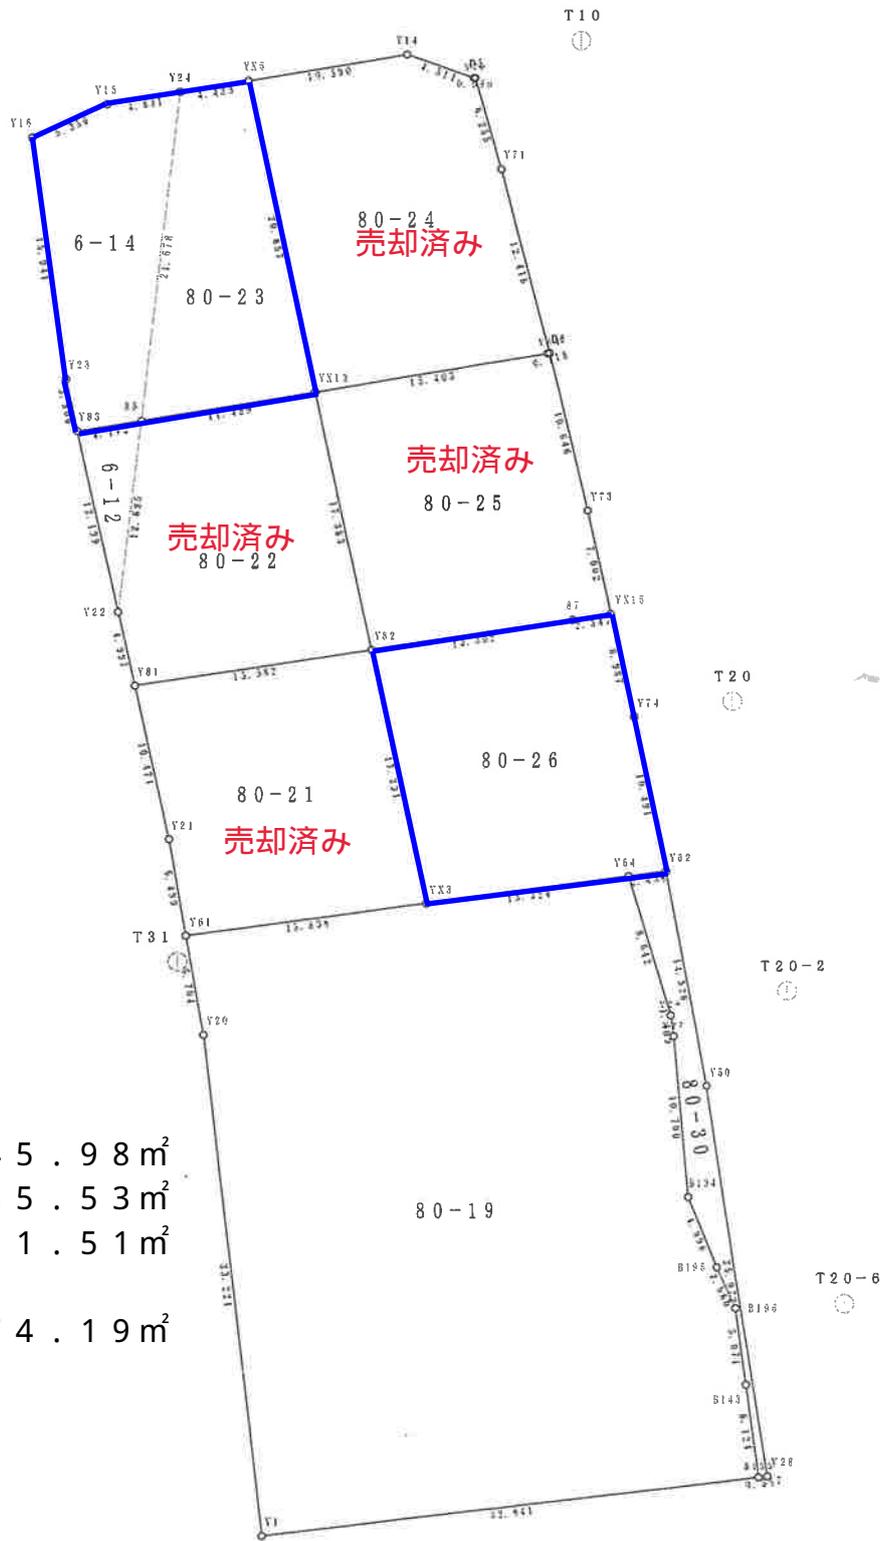

残区画2

八森字八森後6-14 面積145.98^m²
 八森字八森80-23 面積165.53^m²
 合計311.51^m²

八森字八森80-26 面積274.19^m²